




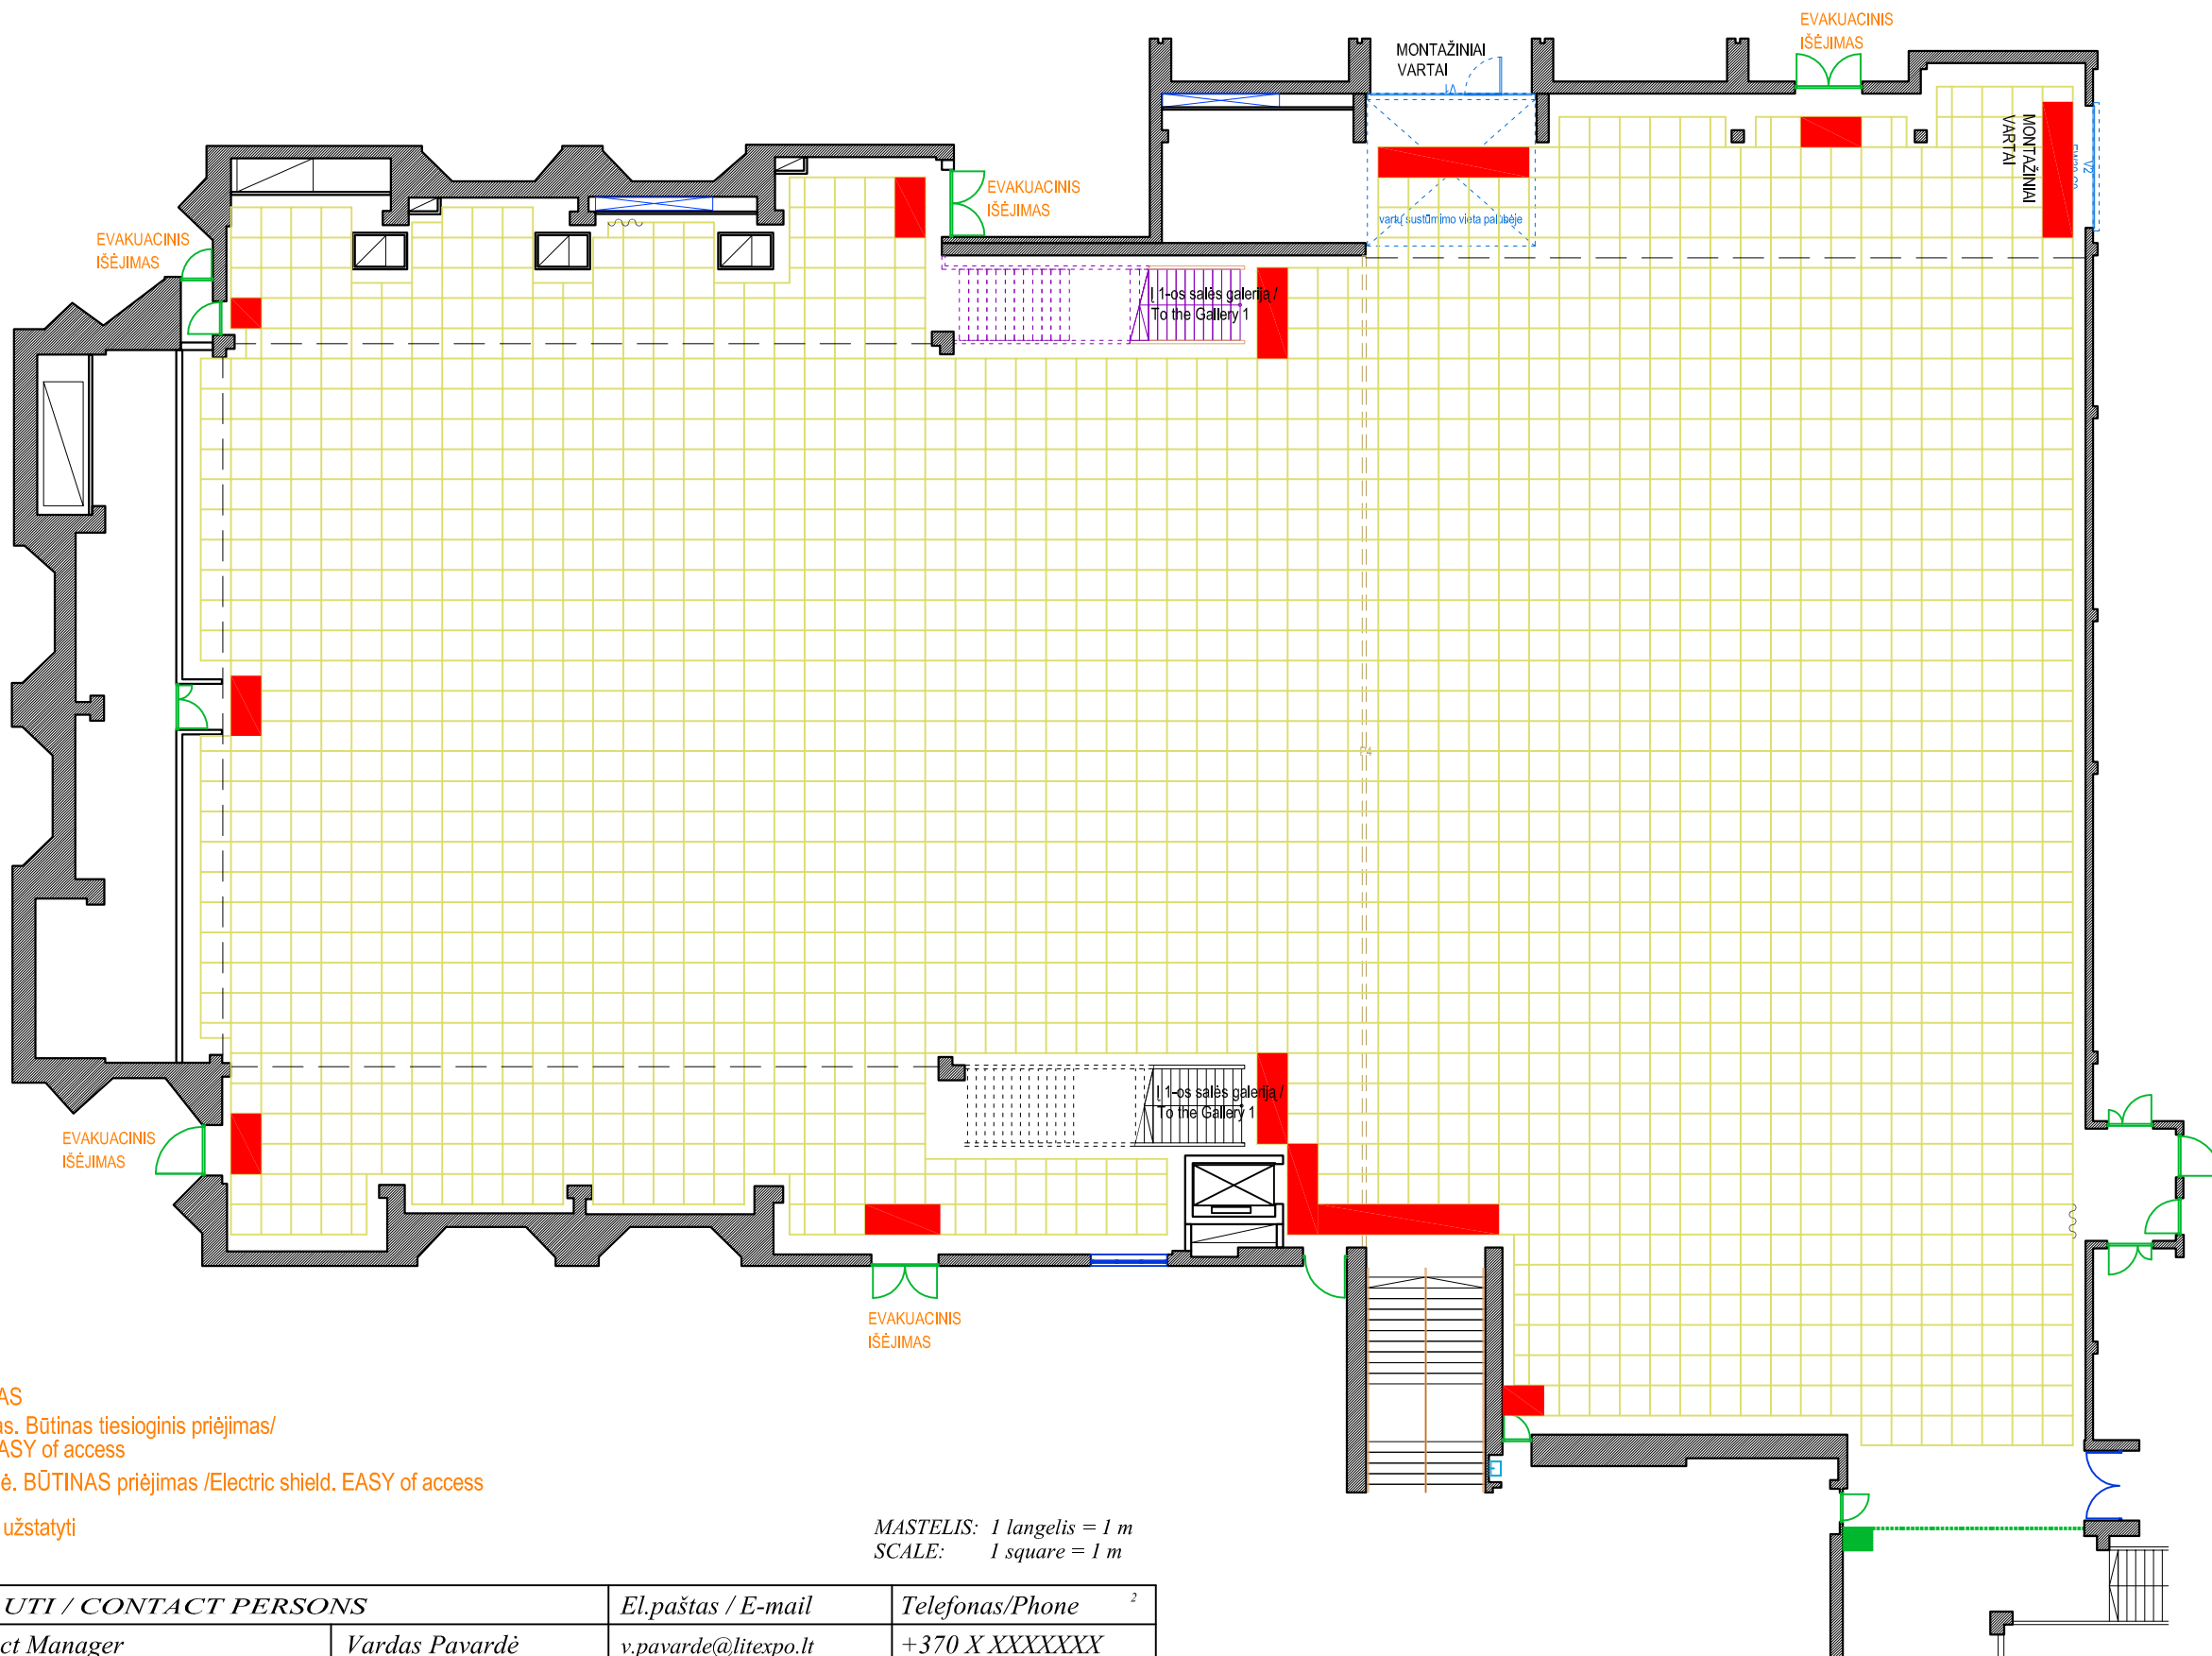


1 SALĖ HALL



SUTARTINIS ŽYMĖJIMAS

-  Gaisrinis čiaupas. Būtinai tiesioginis priėjimas / Fire-hydrant. EASY of access
-  Elektros skydinė. BŪTINAS priėjimas / Electric shield. EASY of access
-  DRAUDŽIAMA užstatyti

MASTELIS: 1 langelis = 1 m
SCALE: 1 square = 1 m

ASMENYS BENDRAUTI / CONTACT PERSONS		El.paštas / E-mail	Telefonas/Phone ²
Projekto vadovas / Project Manager	Vardas Pavardė	v.pavarde@litexpo.lt	+370 X XXXXXXXX
Stendų pardavimo vadybininkas / Stand Sales Manager	Vardas Pavardė	v.pavarde@litexpo.lt	+370 X XXXXXXXX
Projektuotojas / Assistant Architect	Vardas Pavardė	v.pavarde@litexpo.lt	+370 X XXXXXXXX
		SALĖ PLOTAS / HALL AREA (brutto)	
		UŽIMTAS PLOTAS / EXHIBITION AREA (netto)	

2016 09 29